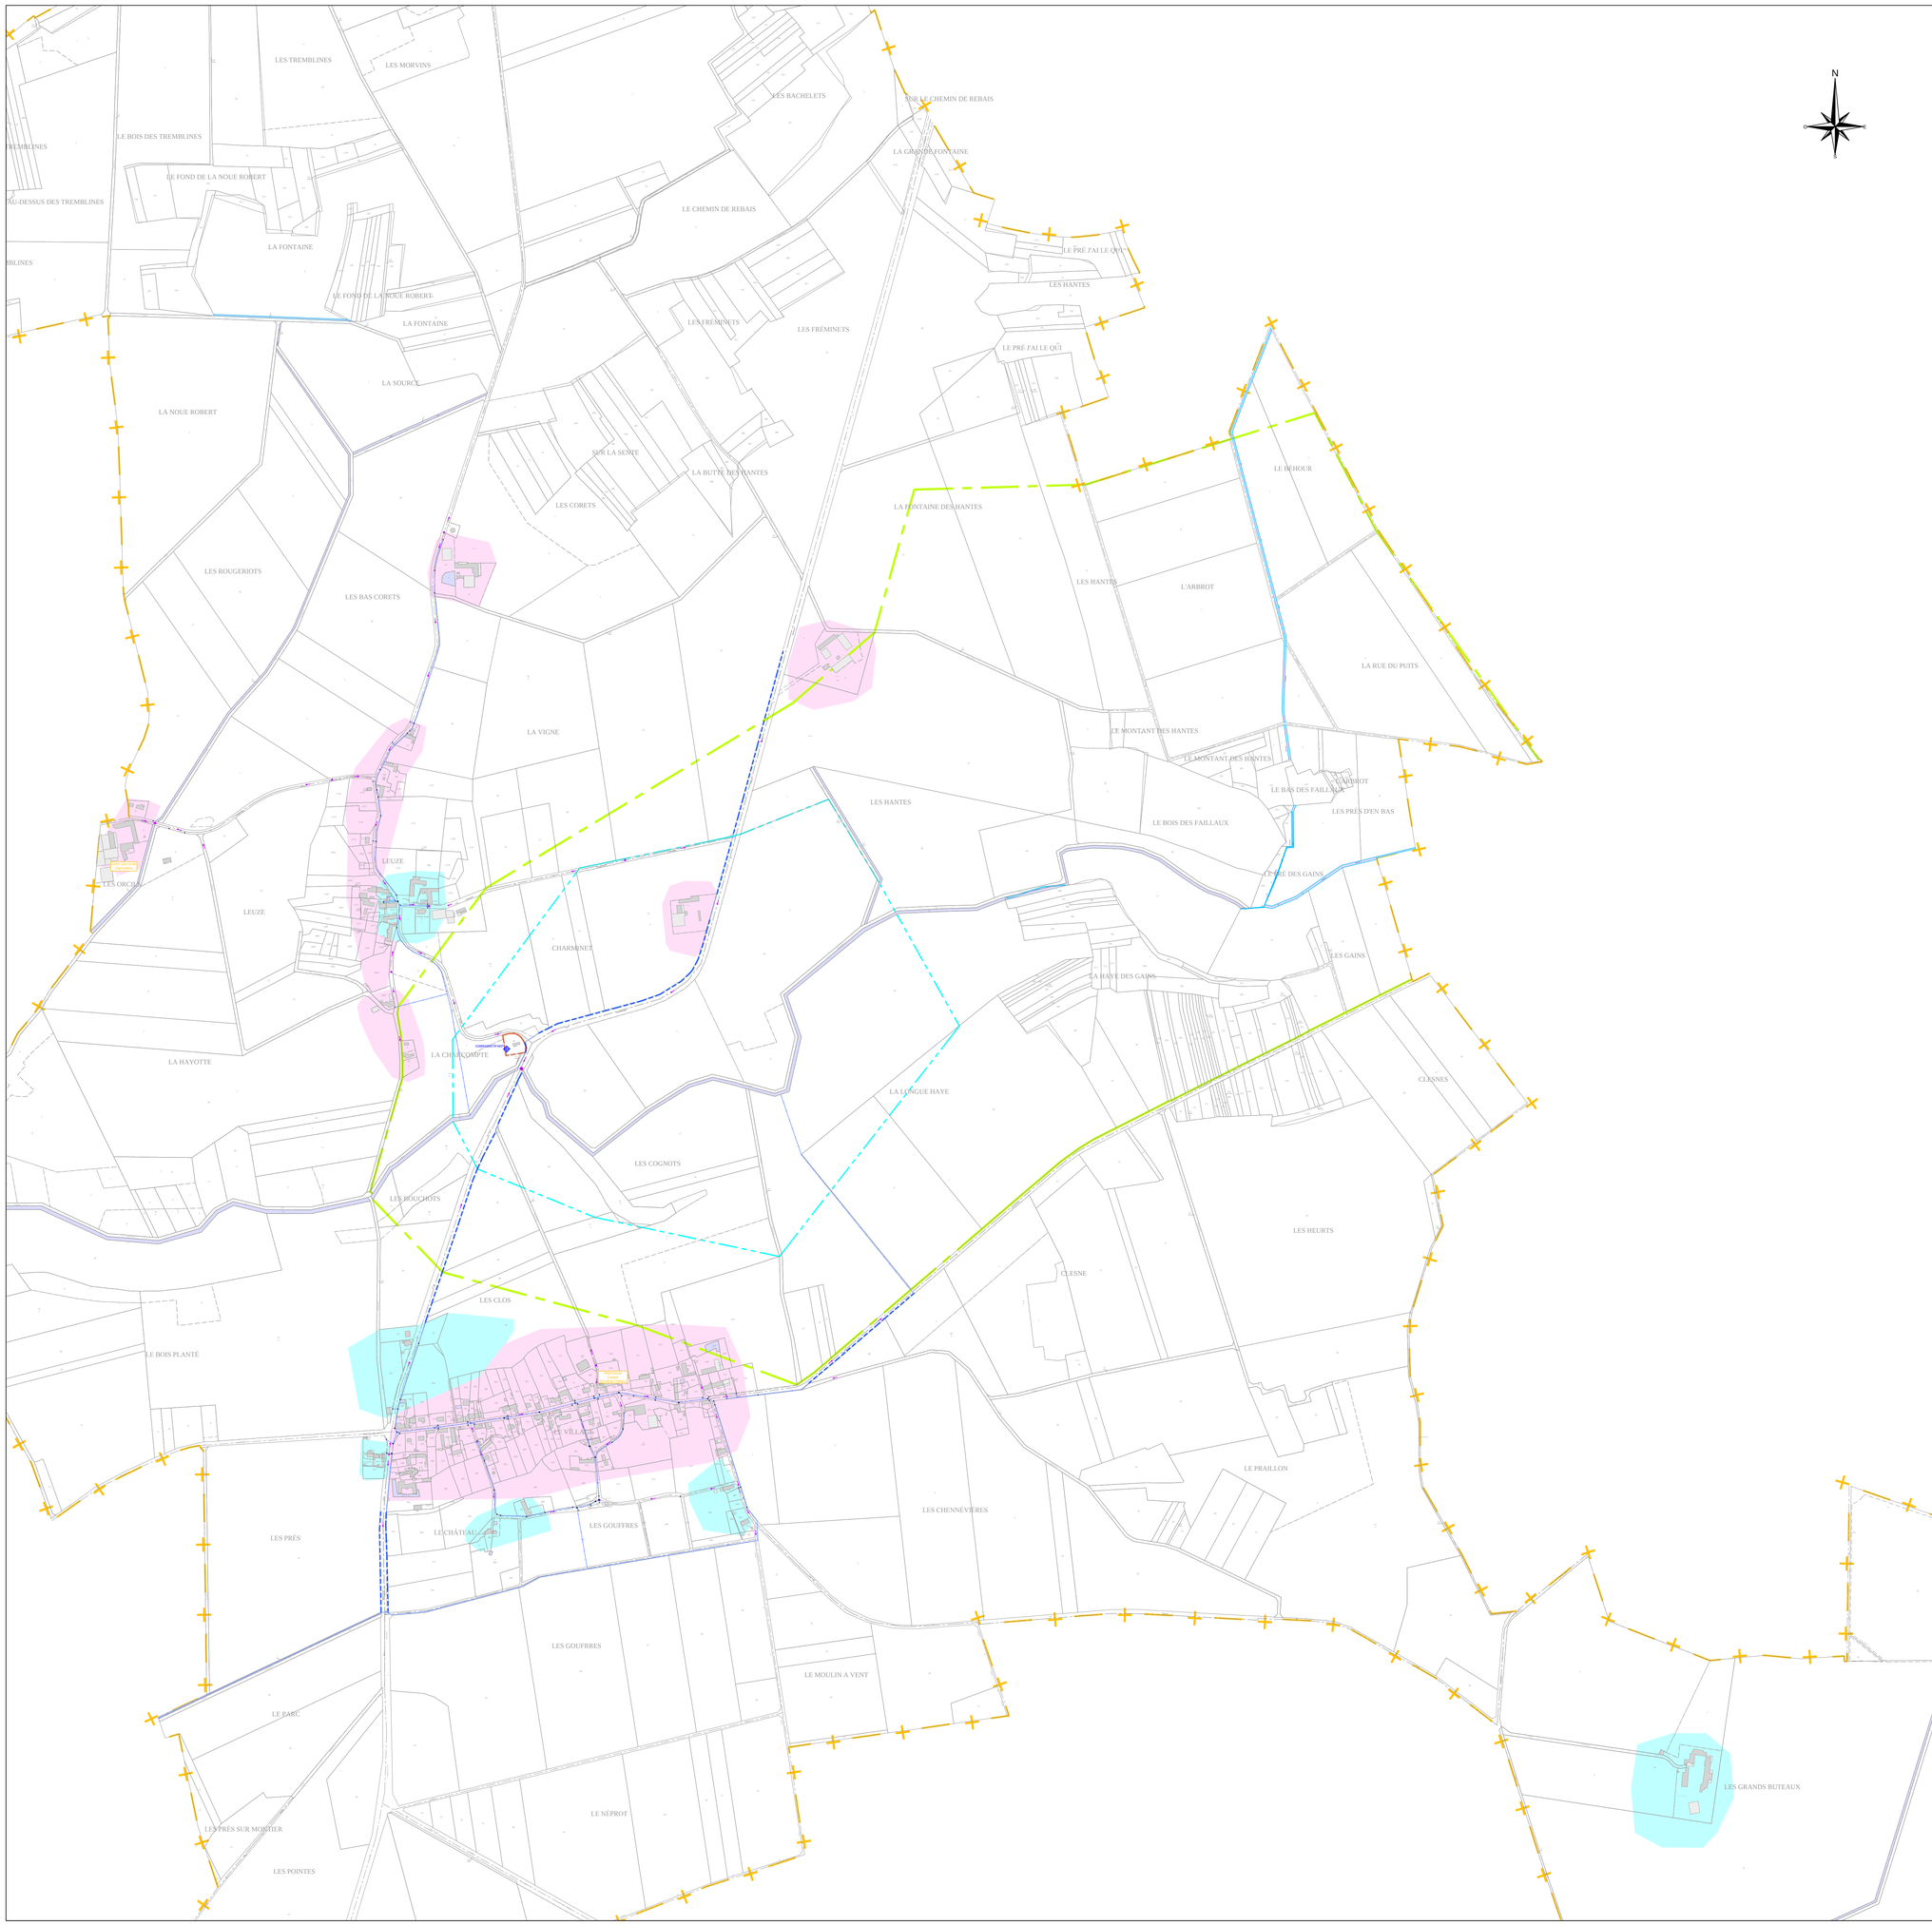

Légende:

- Réseau Eaux Unitaires
- Réseau Eaux Usées
- Refoulement
- Réseau Eaux Pluviales
- Caniveaux
- Ruissellement sur voirie
- Fossé
- Regard
- Avaloir
- Grille
- Poste de Refoulement

- Pente du terrain naturel
- Point haut
- Point bas

- Localisation des captages
- Périmètre de protection immédiate
- Périmètre de protection rapprochée
- Périmètre de protection éloignée

- LIT FILTRANT A FLUX VERTICAL DRAINE
- TERTRE D'INFILTRATION

DEPARTEMENT DE LA MARNE (51)

PLAN PROVISOIRE

ccbc / Communauté de communes de la Brie Champenoise

COMMUNE DE MORSAINS

CARTE DE FAISABILITE

Etude de zonage d'assainissement sur la communauté de communes de la Brie-Champenoise

Projection: Lambert 93 CC49

.	.	.	NP 18 073 000
.	.	.	
.	.	.	
.	.	.	Echelle : 1/5000 — Code Mission : PHASE 1
B	Le 19.02.2020: Complément zonage	FT	
A	Le 25-05-2020: Première diffusion	F.B	Format : 1.A0+.5000

AMODIAG ENVIRONNEMENT
GROUPE HIOLLE INDUSTRIES

NOS AGENCES:

Nord Picardie
ARRAS (62)
Tel : 06 80 67 90 63

Nord Est
REIMS (51)
Tel : 06 33 97 83 71

Baie de Somme
AMIENS (80)
Tel : 06 76 28 86 43

Seine Normandie
CAILLON (27)
Tel : 02 32 77 34 48
Fax : 02 32 77 34 57

ZAC de Valenciennes Rouvignies - 9, Avenue Marc Lefrancq - 59121 Prouvy - FRANCE
SAS au Capital de 150.000 Euros - 325230811 RCS VALENCIENNES
SIRET 32113012900095 - APE 7112 B - TVA Intracommunautaire n° FR 86381130129

Tél : 03 27 20 11 80 - Fax : 03 27 20 11 89
amodiag@amodiag.com
Site web : www.amodiag.com

Edition du : 04.05.2020 17:17

Copyright Amodiag Environnement. Reproduction interdite sans autorisation préalable