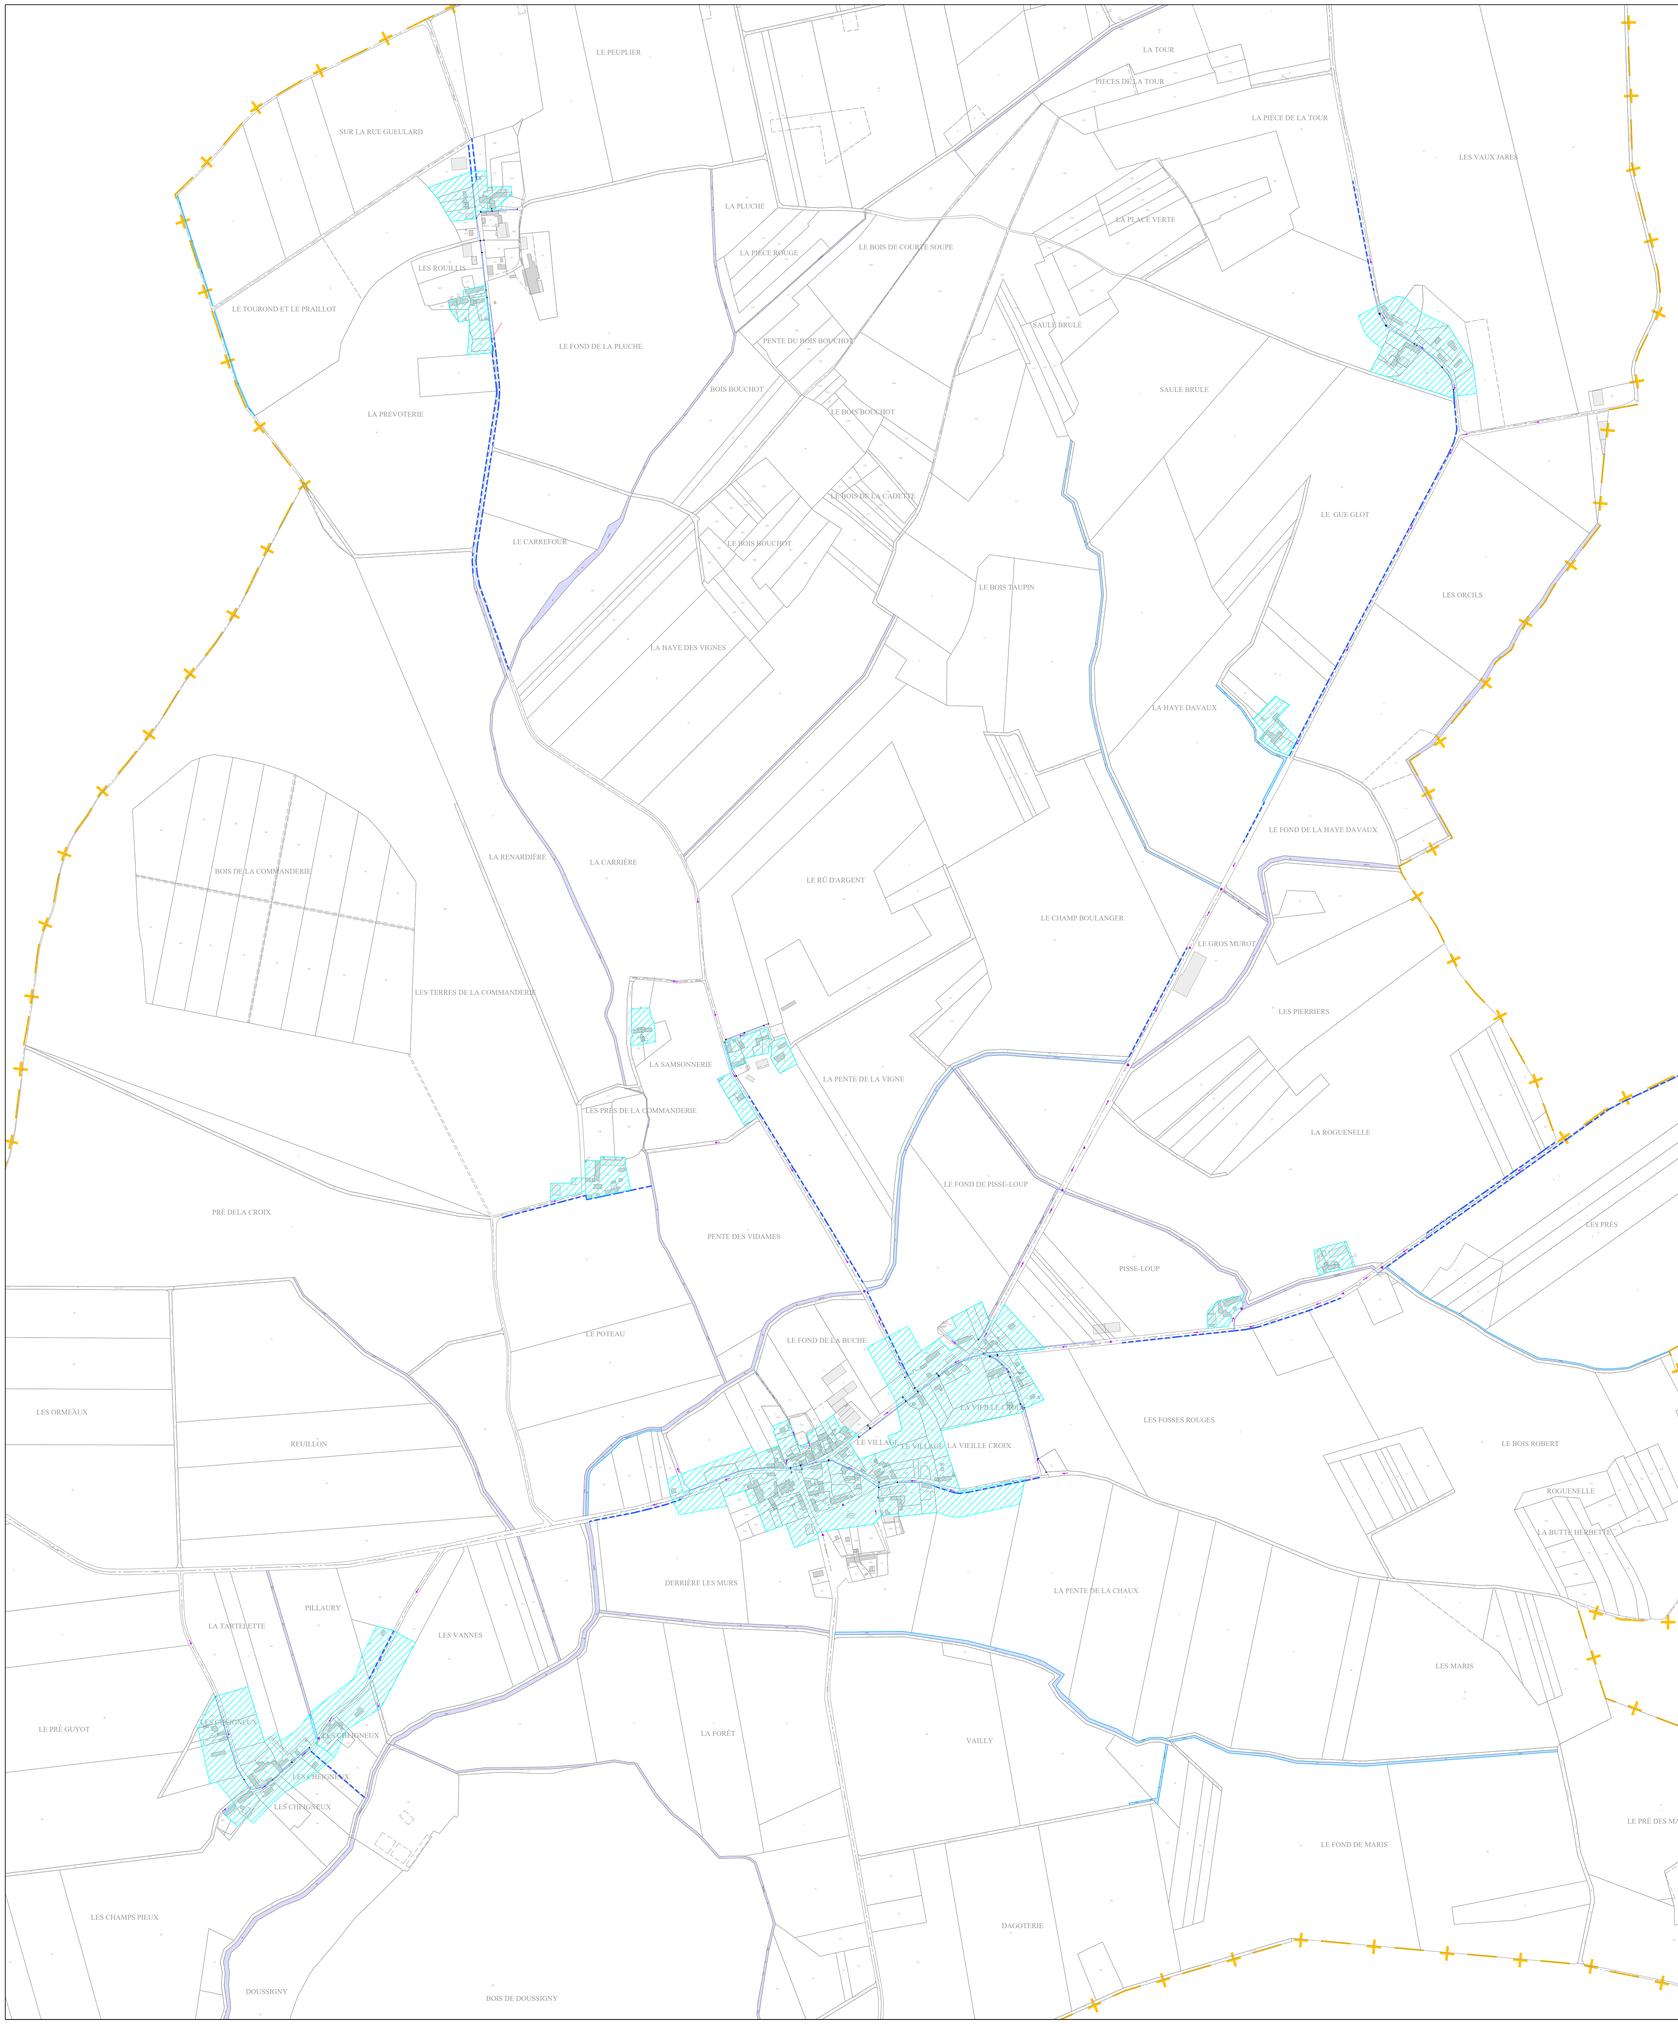

LEGENDE:

- Réseau Eaux Unitaires
- Réseau Eaux Usées
- Refoulement
- Réseau Eaux Pluviales
- Caniveaux
- Ruissellement sur voirie
- Fossé
- Regard
- Avaloir
- Grille
- Poste de Refoulement
- Pente du terrain naturel
- Point haut
- Point bas
- Localisation des captages
- Périmètre de protection immédia
- Périmètre de protection rapproct
- Périmètre de protection éloignée

Secteurs présentant des ouvrages de collecte des eaux pluviales, sans dysfonctionnement constaté: Les équipements en place peuvent recevoir les eaux pluviales des futures zones imperméabilisées sans envisager de travaux.
Au minimum, une rétention individuelle des eaux pluviales est à prévoir avec un rejet limité vers les réseaux existants: celle-ci sera basée sur un débit global de restitution au réseau de 2,0 L/s/ha (dans la limite de la faisabilité technique) pour une pluie d'occurrence 20 ans. Une gestion des eaux pluviales par infiltration est à privilégier, sous réserve d'une étude géotechnique favorable.

Secteurs présentant des ouvrages de collecte des eaux pluviales, sur lesquels des dysfonctionnement constatés nécessitent des travaux: Les équipements en place nécessitent des aménagements pour un fonctionnement sans anomalie.
Au minimum, une rétention individuelle des eaux pluviales est à prévoir avec un rejet limité vers les réseaux existants: celle-ci sera basée sur un débit global et maximal de restitution de 2,0 L/s/ha (dans la limite de la faisabilité technique) pour une pluie d'occurrence 20 ans. Une gestion à la parcelle des eaux pluviales par infiltration est à privilégier, sous réserve d'une étude géotechnique favorable.

Secteurs ne présentant pas d'équipement de collecte des eaux pluviales, sans imperméabilisation future envisagée: Aucun projet d'équipement pour la gestion des eaux pluviales n'est prévu. La gestion des eaux pluviales à la parcelle est à mettre en place.

DEPARTEMENT DE LA MARNE (51)

PLAN PROVISOIRE

ccbc / Communauté de communes de la Brie Champenoise

COMMUNE DE TREFOLS

CARTE DE ZONAGE POUR LA GESTION DES EAUX PLUVIALES

Etude de zonage d'assainissement sur la communauté de communes de la Brie-Champenoise

Projection: Lambert 93 CC49

NP 18 073 000

A	Le 05-05-2021: Première diffusion	F.B	Echelle : 1/5000	Code Mission : PHASE 3
				Format : A0+.5000

AMODIAG ENVIRONNEMENT
GROUPE HIOLLE INDUSTRIES

NOS AGENCES:
Nord Picardie ARRAS (62) Tél : 06 80 67 90 63
Nord Est REIMS (51) Tél : 06 33 97 83 71
Baie de Somme AMIENS (80) Tél : 06 76 28 86 43
Seine Normandie GAILLON (27) Tél : 02 32 77 34 46 Fax : 02 32 77 34 57

ZAC de Valenciennes Rouvignies – 9, Avenue Marc Lefrancq – 59121 Prouvy – Tél : 03 27 20 11 80 – Fax : 03 27 20 11 89
SAS au Capital de 150.000 Euros – 325230811 RCS VALENCIENNES
SIRET 32811301290095 – APE 7112 B – TVA Intracommunautaire n° FR 86381130129
©Amodiag@amodiag.com
Site web : www.amodiag.com

Edition du : 05/05/2021